
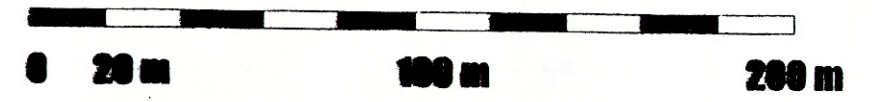


IHLENFELD, GEMEINDE NEUENKIRCHEN

**SATZUNG ÜBER ÖRTLICHE BAUVORSCHRIFTEN GEMÄSS § 86 LBauO M-V
ZUR ÄUSSEREN GESTALTUNG BAULICHER ANLAGEN, FÜR WERBEANLAGEN,
FÜR DIE GESTALTUNG DER NICHT ÜBERBAUTEN FLÄCHEN DER BEBAUTEN
GRUNDSTÜCKE SOWIE FÜR DIE ZULÄSSIGKEIT, ART, GESTALTUNG UND
HÖHE VON EINFRIEDUNGEN**

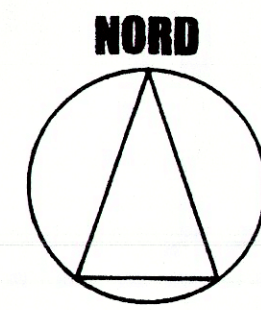

PLANZEICHNUNG

Flur 1




Kartengrundlage:
Gemarkung Ihlenfeld
Gemeinde Neuenkirchen
Flur 3, Maßstab: 1 : 2000, vom 10.2.2000
herausgegeben vom Vermessungsdienst
Mecklenburg 1955

PLANFESTSETZUNGEN

TB 1 Geltungsbereich der Satzung nach § 86 LBauO M-V
und Teilbereich mit Nummer

**Bestand und nachrichtliche Übernahmen bzw. Kennzeichnung
und sonstige Planzeichen**

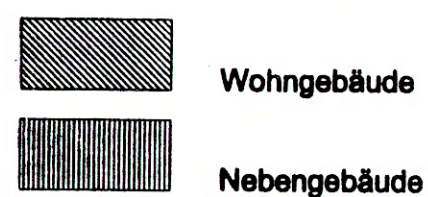

33 Flurstücksgrenze
mit Nummer


VERFAHRENSVERMERKE

Die Satzung über die örtlichen Bauvorschriften nach § 86 LBauO M-V
für die Teilbereiche 1 und 2 des Ortsteiles Ihlenfeld der Gemeinde Neuenkirchen
wurde von der Gemeindevertretung am2001 beschlossen.

Neuenkirchen, den 25.4.2001

Die Satzung wurde im Amtsblatt des Amtes Neuenkirchen am 27.4.2001 veröffentlicht.
Die Satzung ist am 27.4.2001 in Kraft getreten.

Neuenkirchen, den 25.4.2001

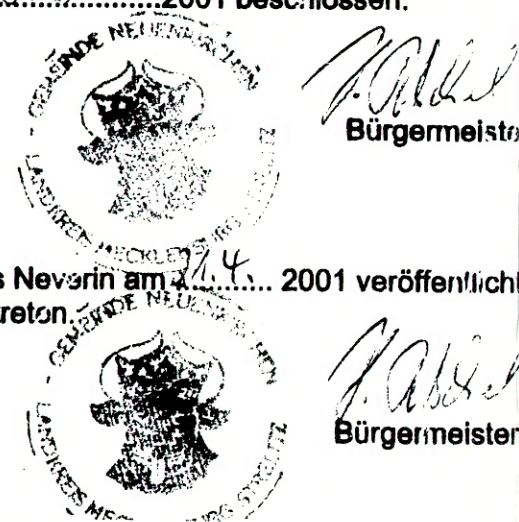

IHLENFELD GEMEINDE NEUENKIRCHEN KREIS MECKLENBURG-STRELITZ

**KARTE ZUR SATZUNG ÜBER ÖRTLICHE BAUVORSCHRIFTEN
NACH § 86 ABS. 1, 2 UND 4 LBauO MECKLENBURG - VORPOMMERN
FÜR DEN ORTSKERN DES ORTSTEILES IHLENFELD - TEILBEREICHE 1 UND 2**

Datum: Dezember 2000 Maßstab: 1:2000 Bearbeiter: Dipl.-Ing. M. Klops

A. & S. Klops Neuenkirchen
Architekten-stadtplaner-beratende Ingenieure
August-Wilhelm-Straße 1, 17833 Neuenkirchen
Tel.: 490129 17822 Neuenkirchen
Telefax: 0395/561020 Telefax: 0395/5610215
M.V. 0000071 101 Aug 1/1

